
COMPLESSO EUTHALIA

PIANTA PIANO PRIMO - APPARTAMENTO 01 - scala 1:50

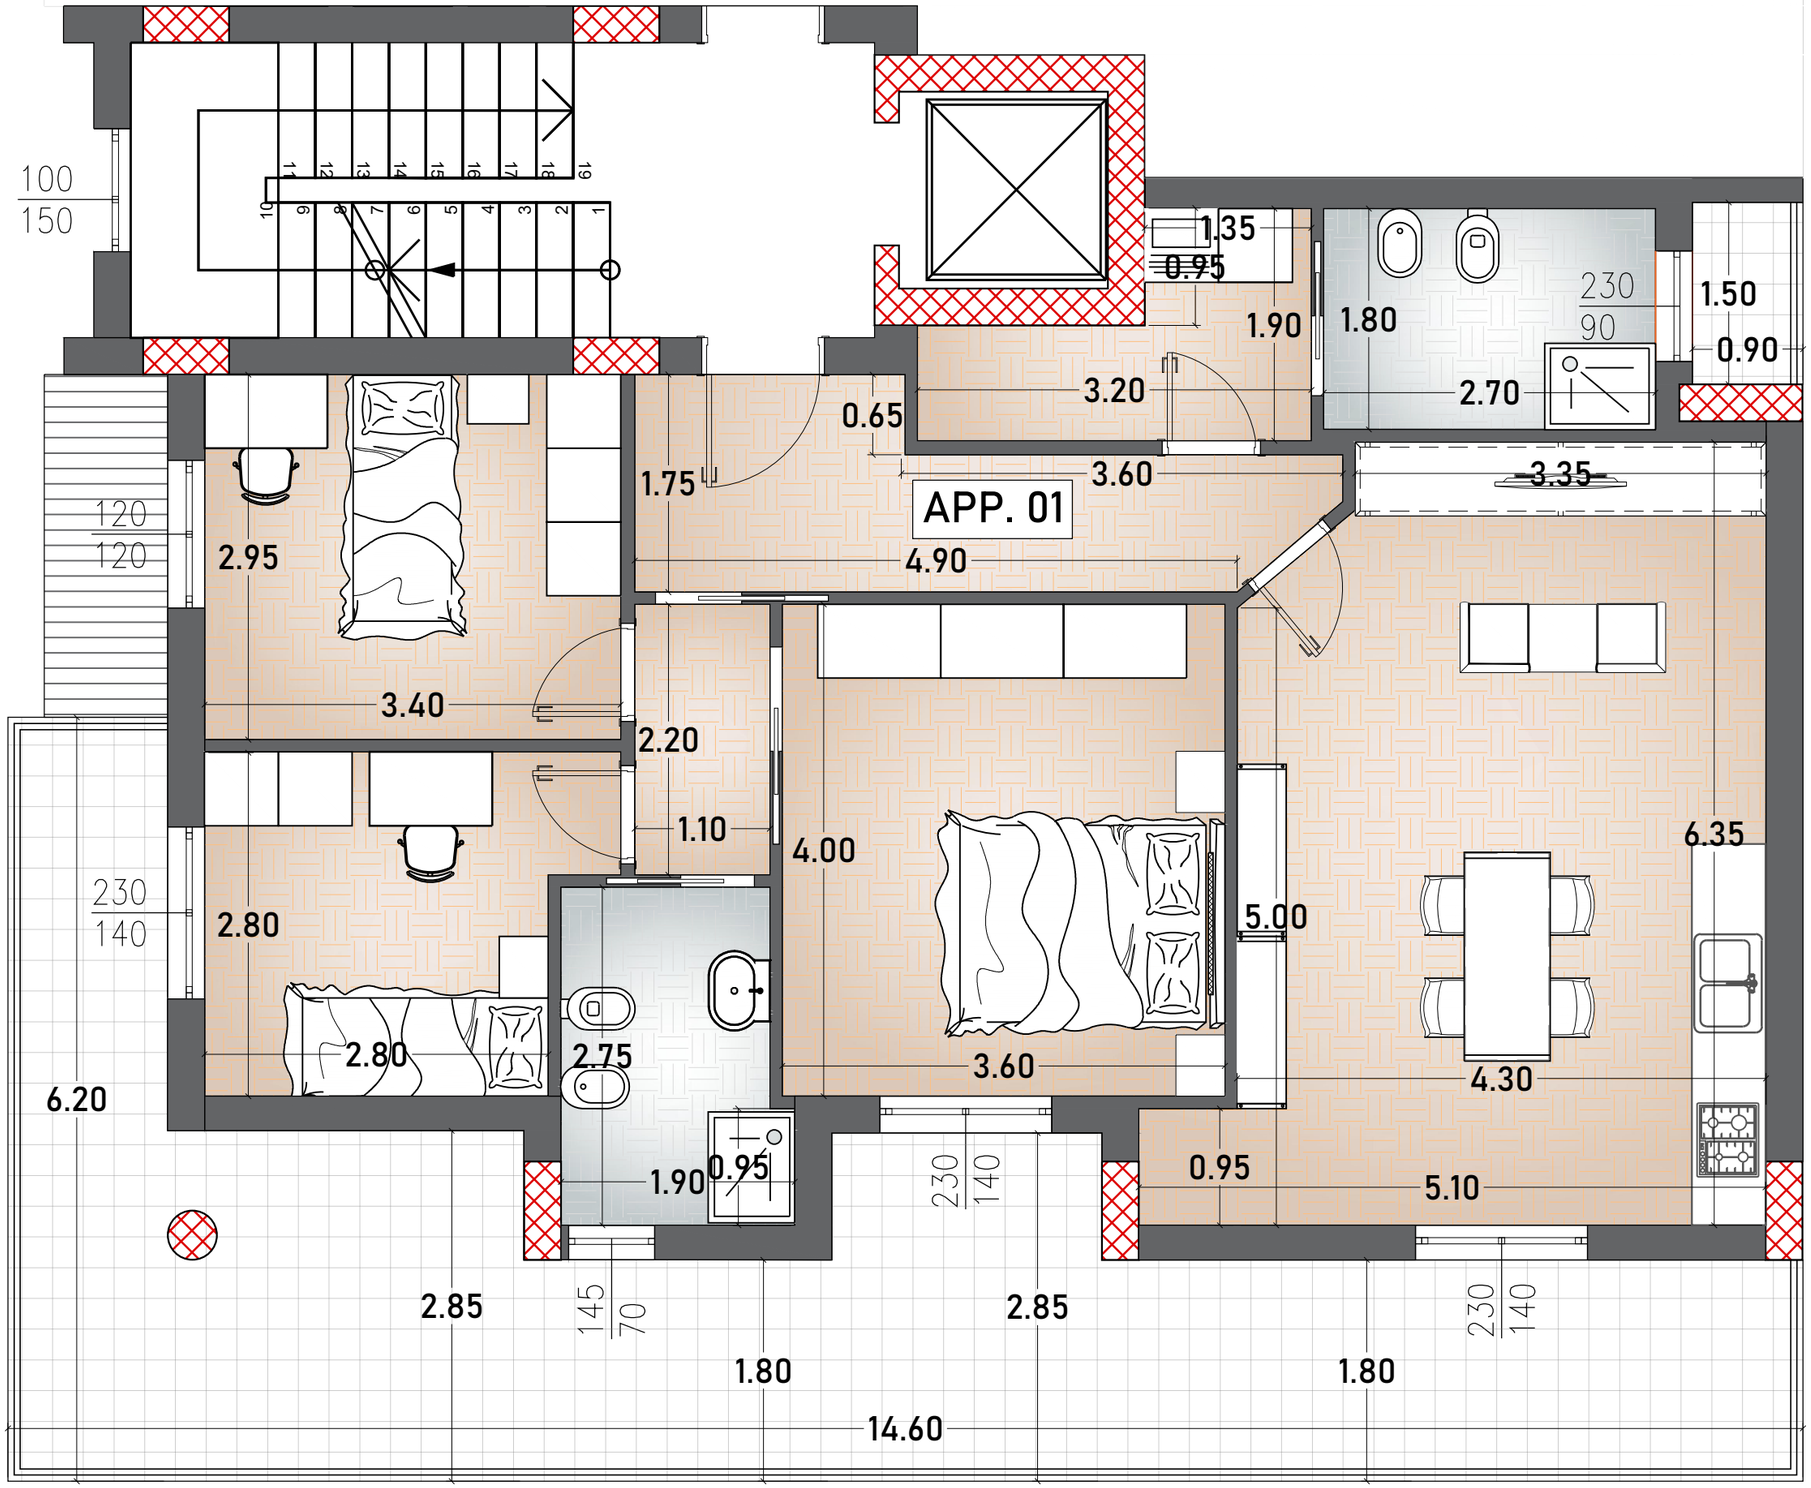

APPARTAMENTO 01
Sup. 97,80mq
Sup. Balconi 38,65mq

2P COSTRUZIONI s.r.l.