
COMPLESSO EUTHALIA

PIANTA PIANO SOTTOTETTO - APPARTAMENTO 08 - scala 1:50

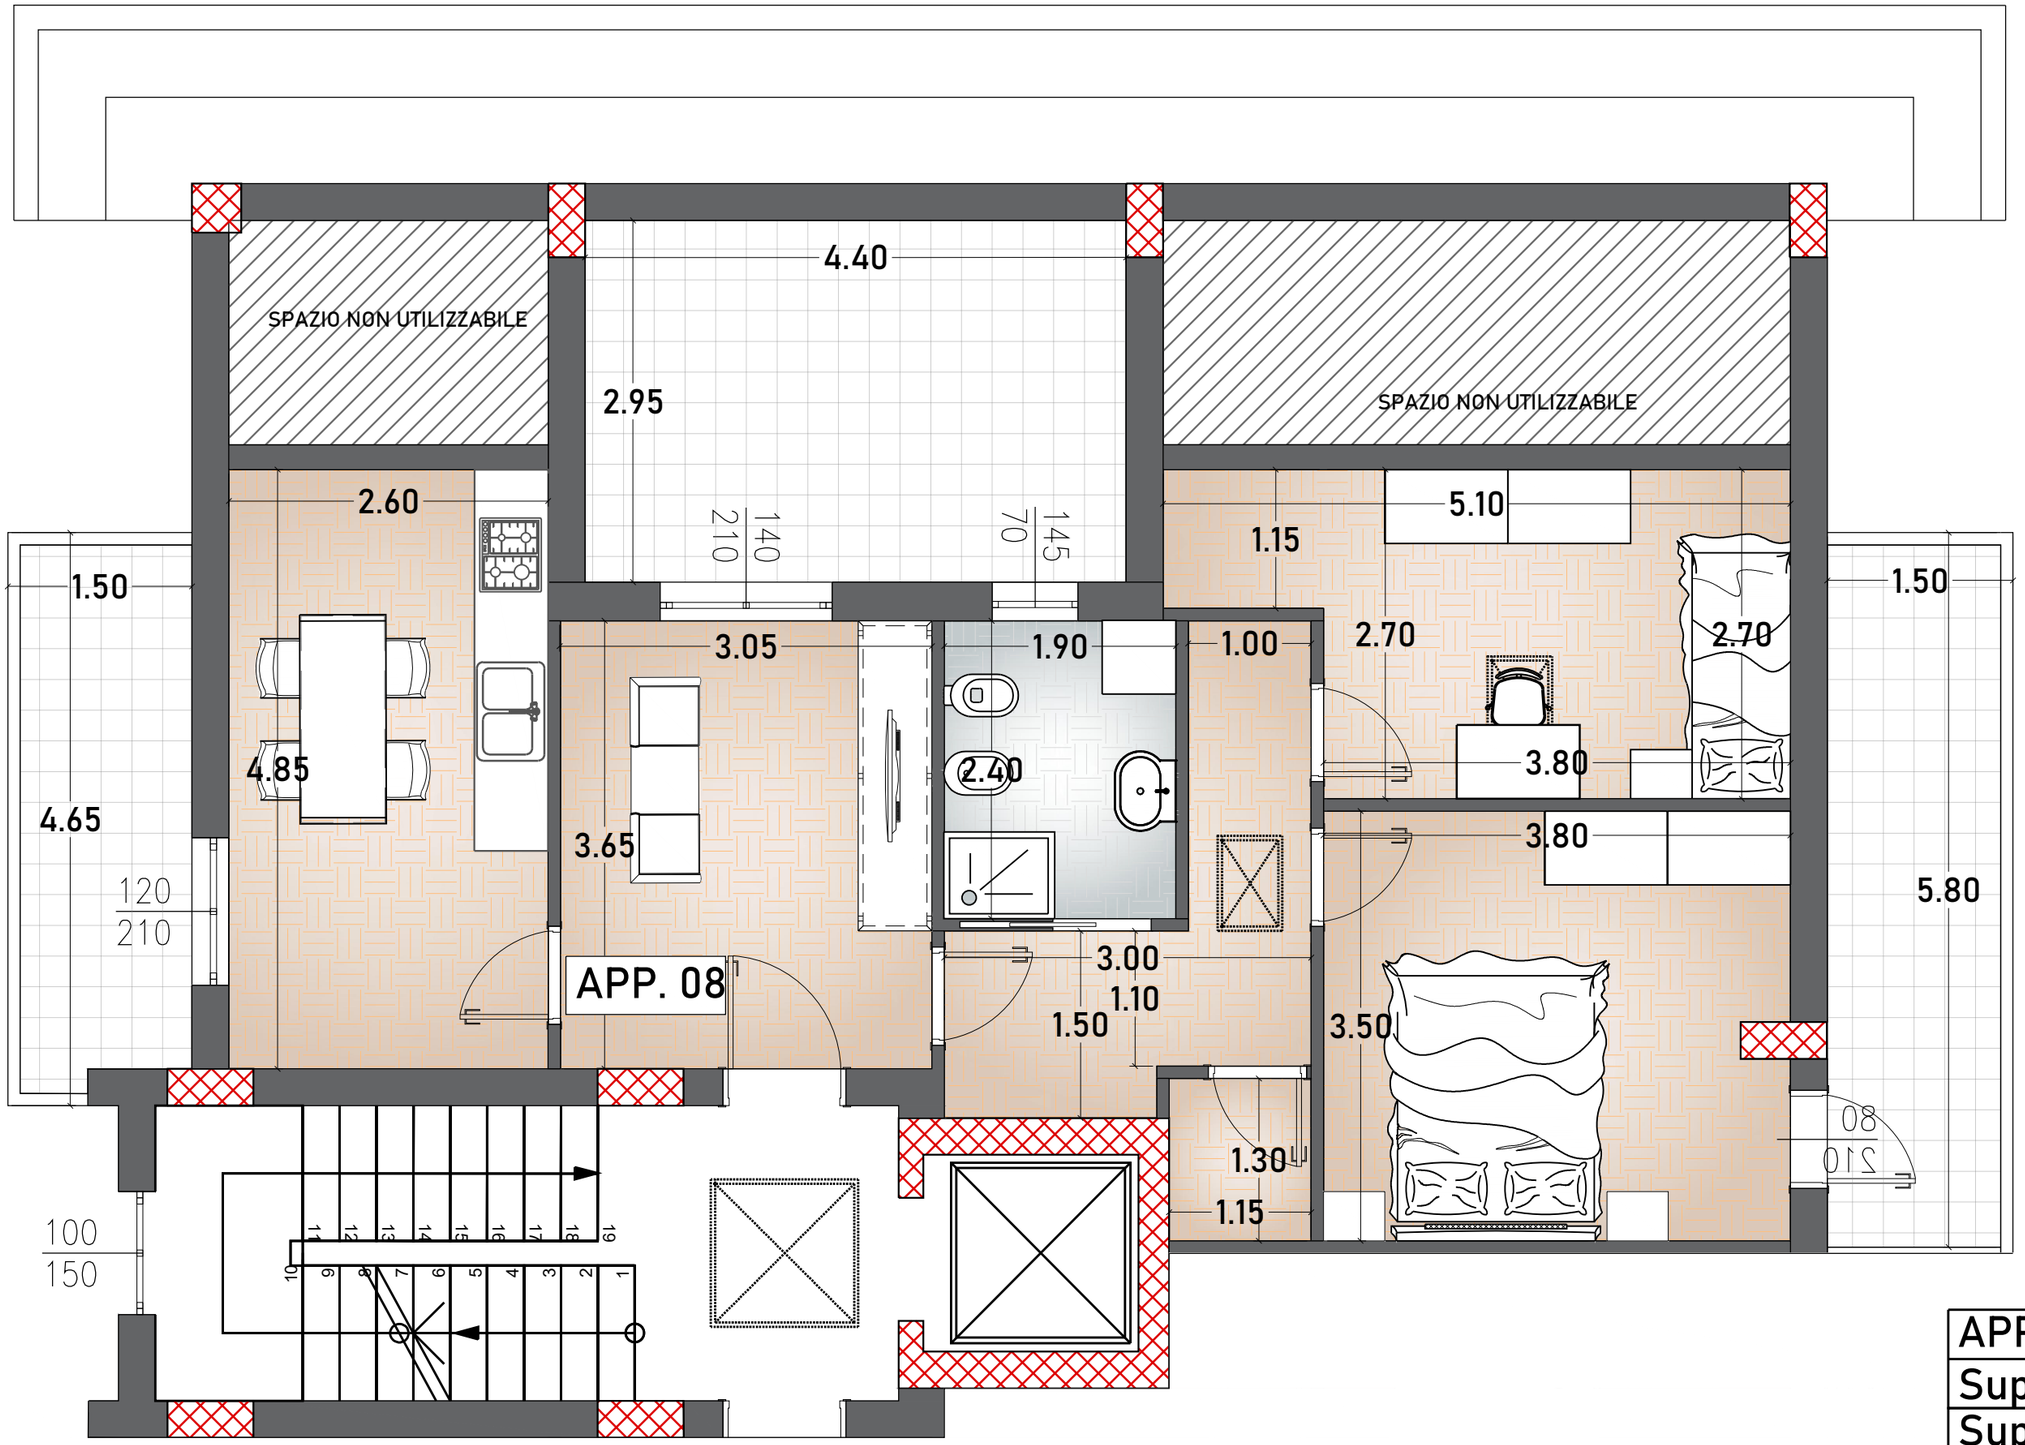

APPARTAMENTO 08
Sup. 71,35mq
Sup. Balconi 28,50mq

2P COSTRUZIONI s.r.l.